


ECHALLENS

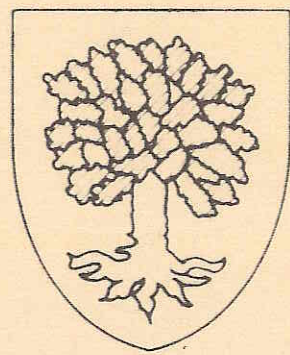

MODIFICATION DU PLAN D'EXTENSION DU BOURG ADOPTÉ LE 23.9.1977

CHEMIN DU TALENT

APPROUVE PAR LA MUNICIPALITE
DANS SA SEANCE DU 13 août 82

LE SYNDICAT MUNICIPAL LE SECRETAIRE




SOU MIS A L'ENQUETE PUBLIQUE
DU 23 janv. 83 AU 23 fevr. 83 ET
DU 15 juil. 83 AU 15 août 83

LE SYNDICAT MUNICIPAL LE SECRETAIRE



APPROUVE PAR LE CONSEIL COMMUNAL
DANS SA SEANCE DU 22 nov 83

LE PRESIDENT LE SECRETAIRE

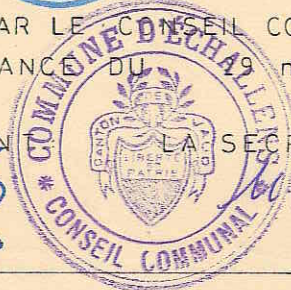


APPROUVE PAR LE CONSEIL
D'ETAT LE 24.2.84




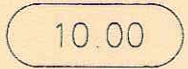





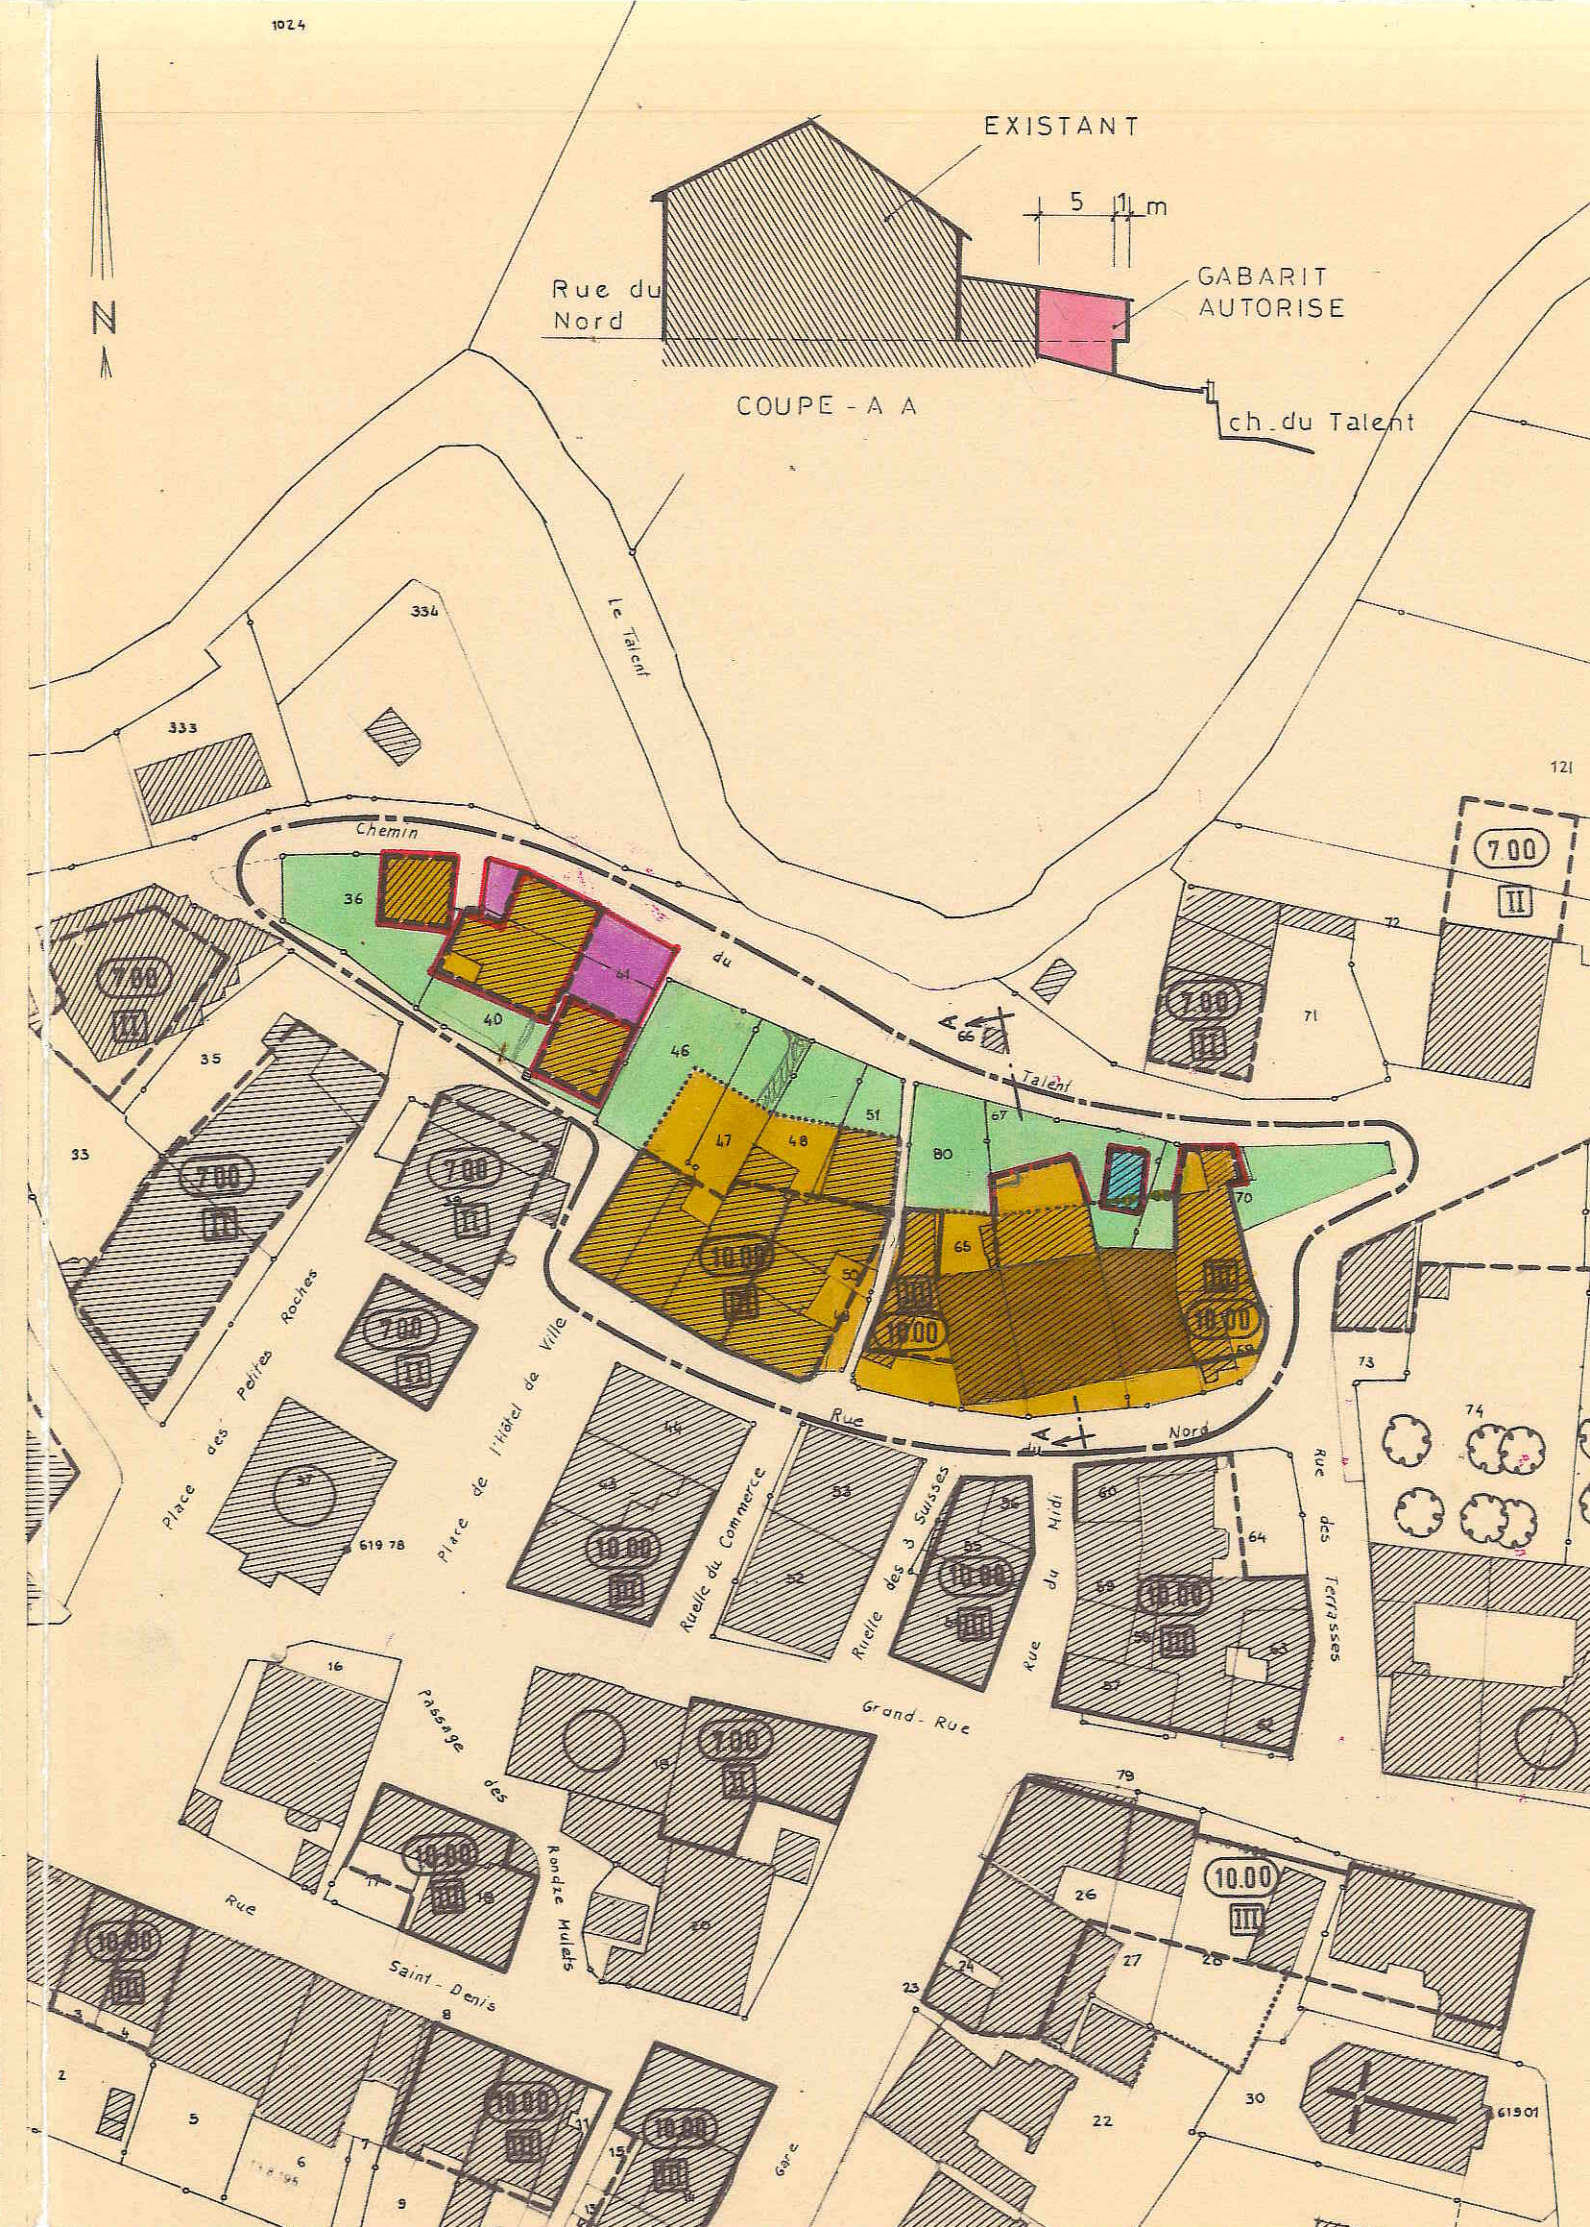



L'ATTESTE, LE CHANCELIER

DOSSIER
DATE 22 JUILLET 1982
DESSIN P.S./SC. MODIF 30.10.83 08.12.83
ECHELLE 1/1000
DIM. 63 / 30cm

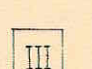ULYSSES MORIGGI ARCHITECTE ETS/UTS
AVENUE DE LA GARE 1040 ECHALLENS TEL. 021 81 28 04



LEGENDE :

-  SECTEUR D'ORDRE CONTIGU EXISTANT
-  SECTEUR DE VERDURE EXISTANT
-  BATIMENT PROTEGE
-  HAUTEUR MAX. A LA CORNICHE
-  PERIMETRE D'IMPLANTATION DES BATIMENTS
-  FRONT D'IMPLANTATION OBLIGATOIRE DES FAÇADES
-  PERIMETRE D'IMPLANTATION DES CONSTRUCTIONS SUR UN NIVEAU
-  NOMBRE DE NIVEAUX MAX. POUR L'ILOT CONCERNE
-  PERIMETRE MODIFIE DU PLAN D'EXTENSION DU BOURG
-  SECTEUR D'ORDRE CONTIGU NOUVEAU
-  PERIMETRE NOUVEAU
-  PERIMETRE RADIE
-  ARTICLE 3.5 NOUVEAU
ZONE D'AMENAGEMENTS EXTERIEURS
SEULES DES CONSTRUCTIONS LEGERES NON FERMEES
TELS QUE PERGOLA, BARRIERE, ETC. Y SONT AUTORISEES
-  BATIMENT POUVANT ETRE ENTRETENU, TRANSFORME
OU RECONSTRUIT DANS SON GABARIT ACTUEL