




LEGENDE

- ZONE DE VILLAS
- ZONE MIXTE
- ZONE INDUSTRIELLE
- ZONE D'UTILITE PUBLIQUE
- ZONE DE VERDURE
- ZONE FORESTIERE
- ZONE INTERMEDIAIRE
- ZONE AGRICOLE
- ZONE D'ARBORISATION OBLIGATOIRE
- PE DU BOURG
- PQ PPA LEGALISE
- PQ PPA A L'ETUDE

- ① PQ "ROSSET 2"
- ② PQ "ROSSET 1"
- ④ PQ "LA CHAUSSIAZ"
- ⑨ CHEMIN DU TALENT
- ⑩ PE "COURT CHAMP" zone gare
- ⑫ PE "COURT CHAMP"
- ⑬ PE "PLANCHE DU RECORD"
- ⑭ PEP "LA DAGUENAZ"
- ⑯ PQ "AU SAUGY"
- ⑰ CHEMIN DU TALENT
- ⑱ PQ "PRAZ PALUD SUD"
- ⑲ PQ "COURT CHAMP EST"
- ⑳ PQ "LA RAISSE EST"
- ㉑ PQ "LE GRABE"
- ㉒ PQ "PRAZ-PALUD CENTRE"
- ㉓ PPA "LES BAINS"
- ㉔ PQ "ECHALLENS CENTRE"
- ㉖ PQ "PRE VIONNET"
- ㉗ PQ "EN VUASSU"
- ㉘ PQ "LA RAISSE OUEST"
- ㉙ PQ "EN COUYON"
- ㉚ PQ "PRAZ PALUD NORD"
- ㉛ PQ "AU CORMISTAUX"
- ㉝ PPA "RECORD-AU CREPON"
- ㉞ PPA "AUX CONDEMINES"
- ㉟ PPA "ROSSET CENTRE"

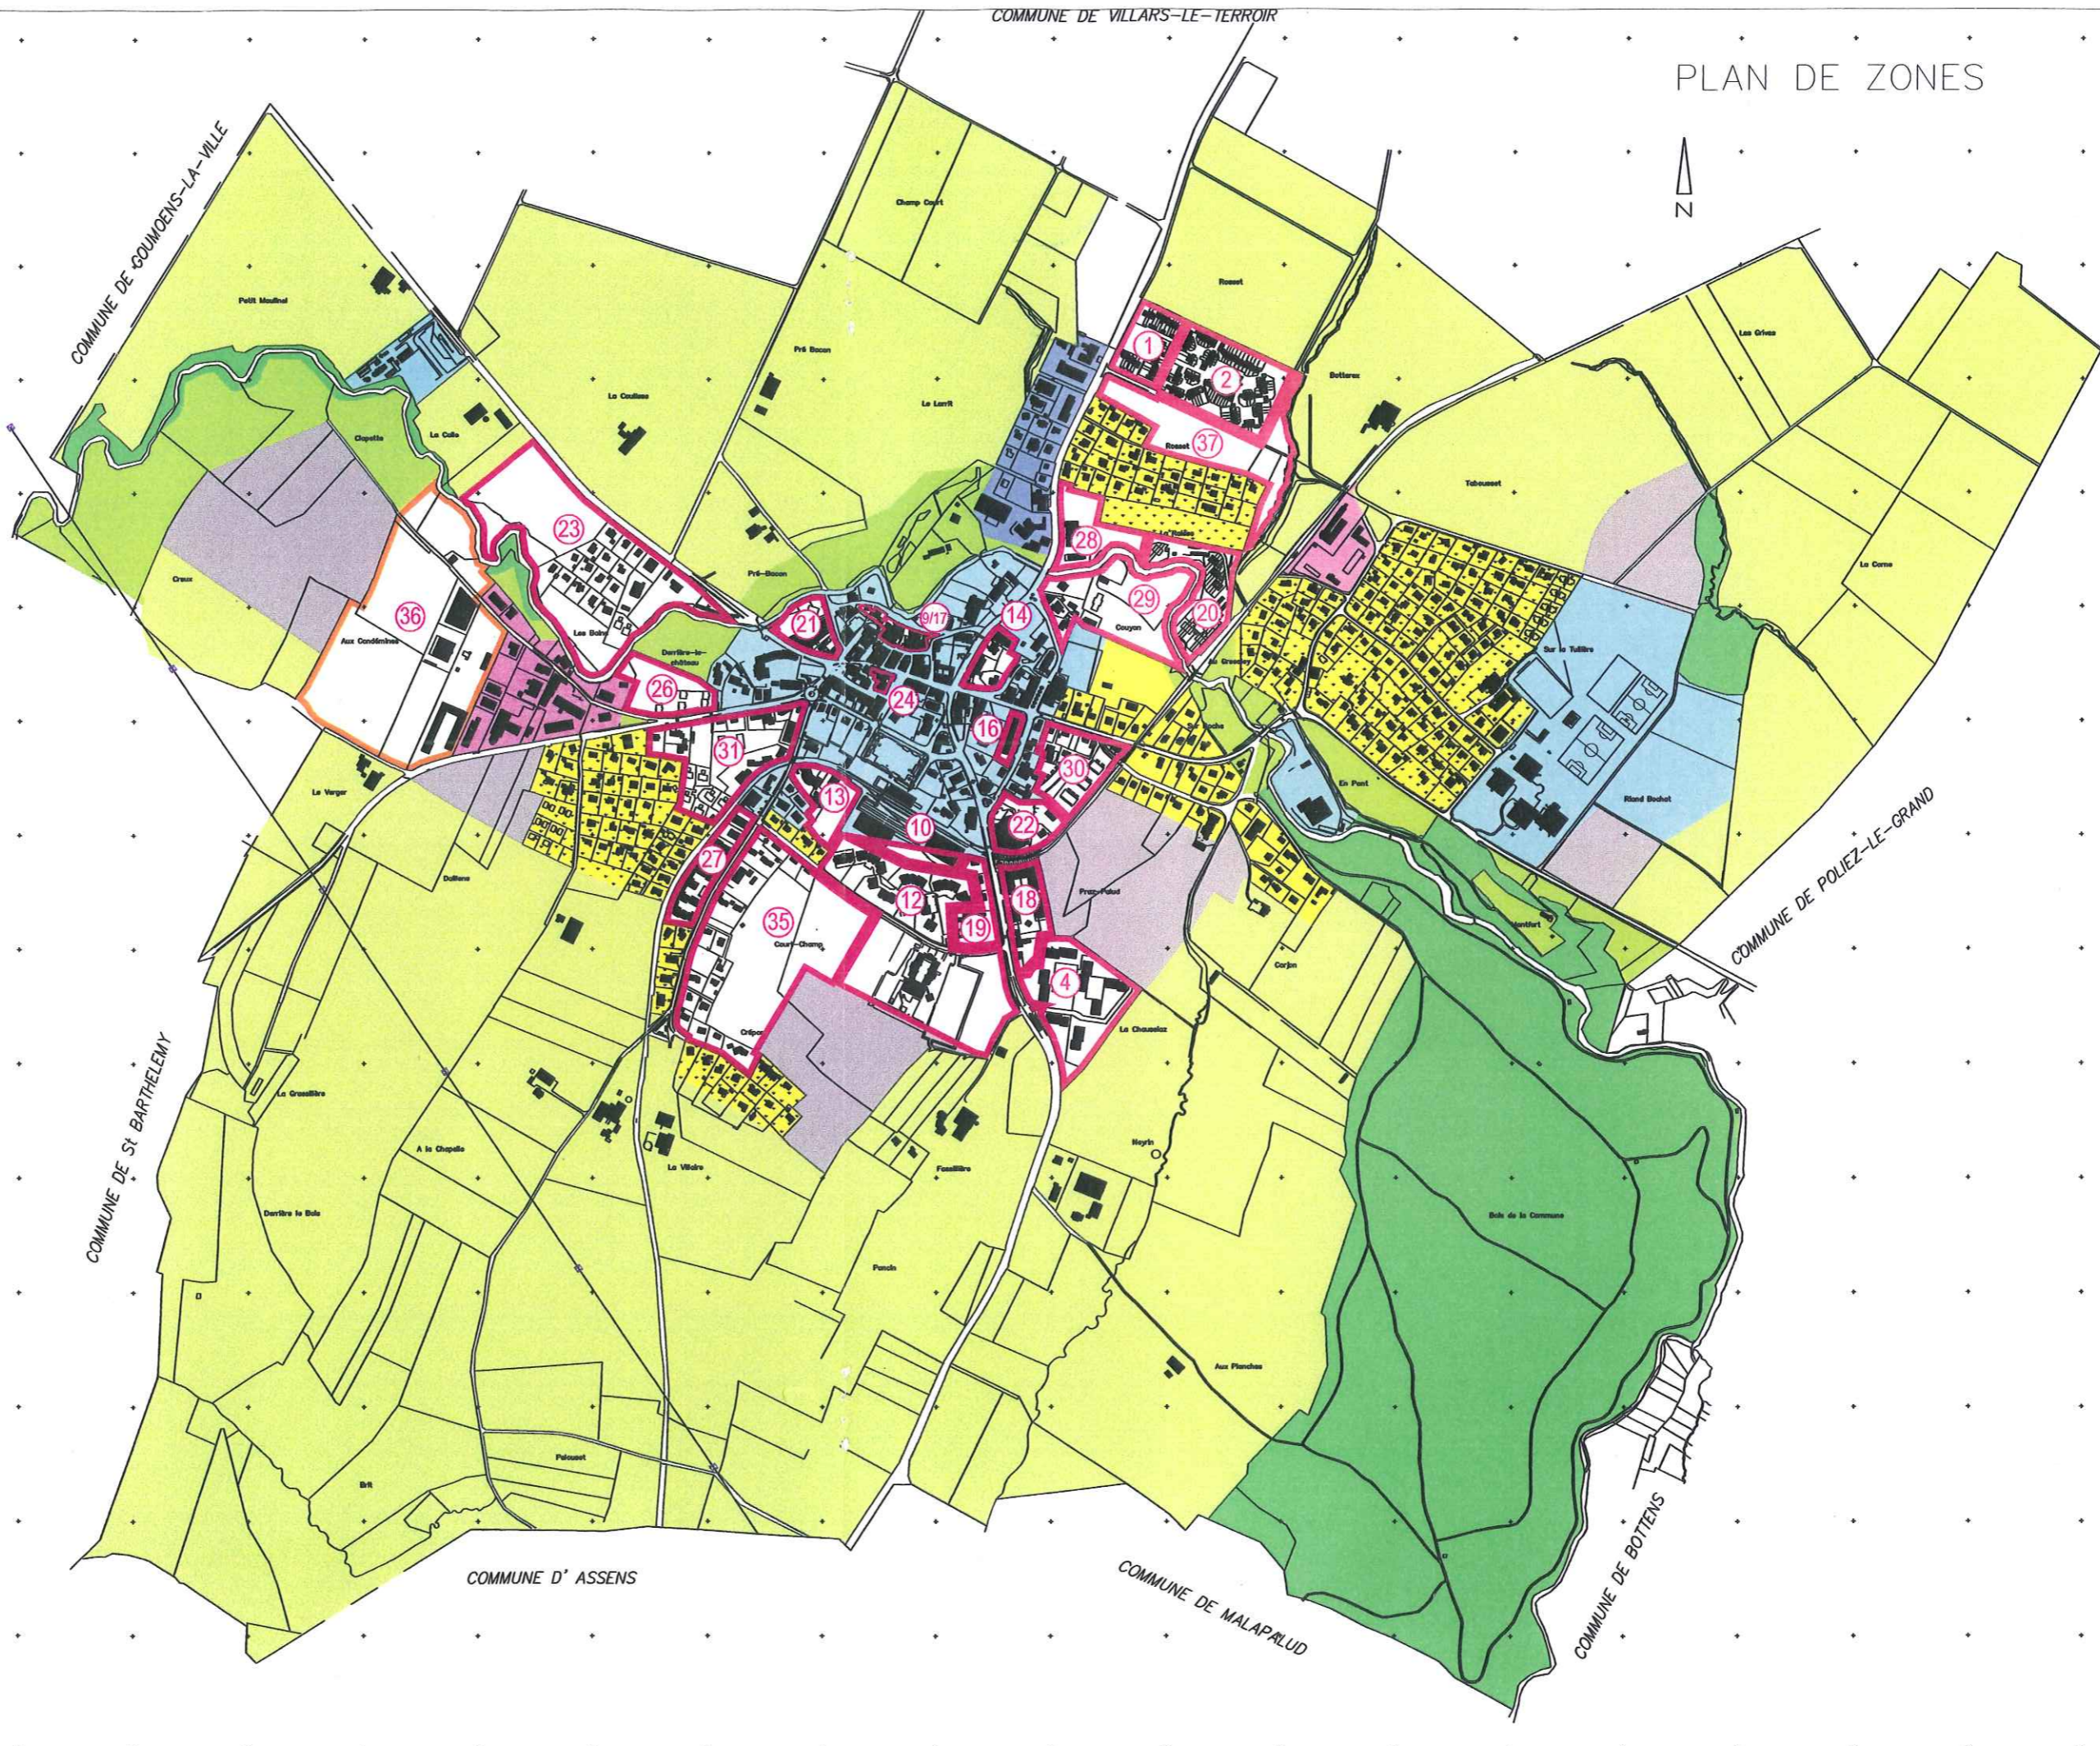

COMMUNE DE GOUMOENS-LA-VILLE

COMMUNE DE ST BARTHELEMY

COMMUNE D'ASSENS

COMMUNE DE MALAPALUD

COMMUNE DE POLIEZ-LE-GRAND

COMMUNE DE BOTTENS